



张丽英纪念馆

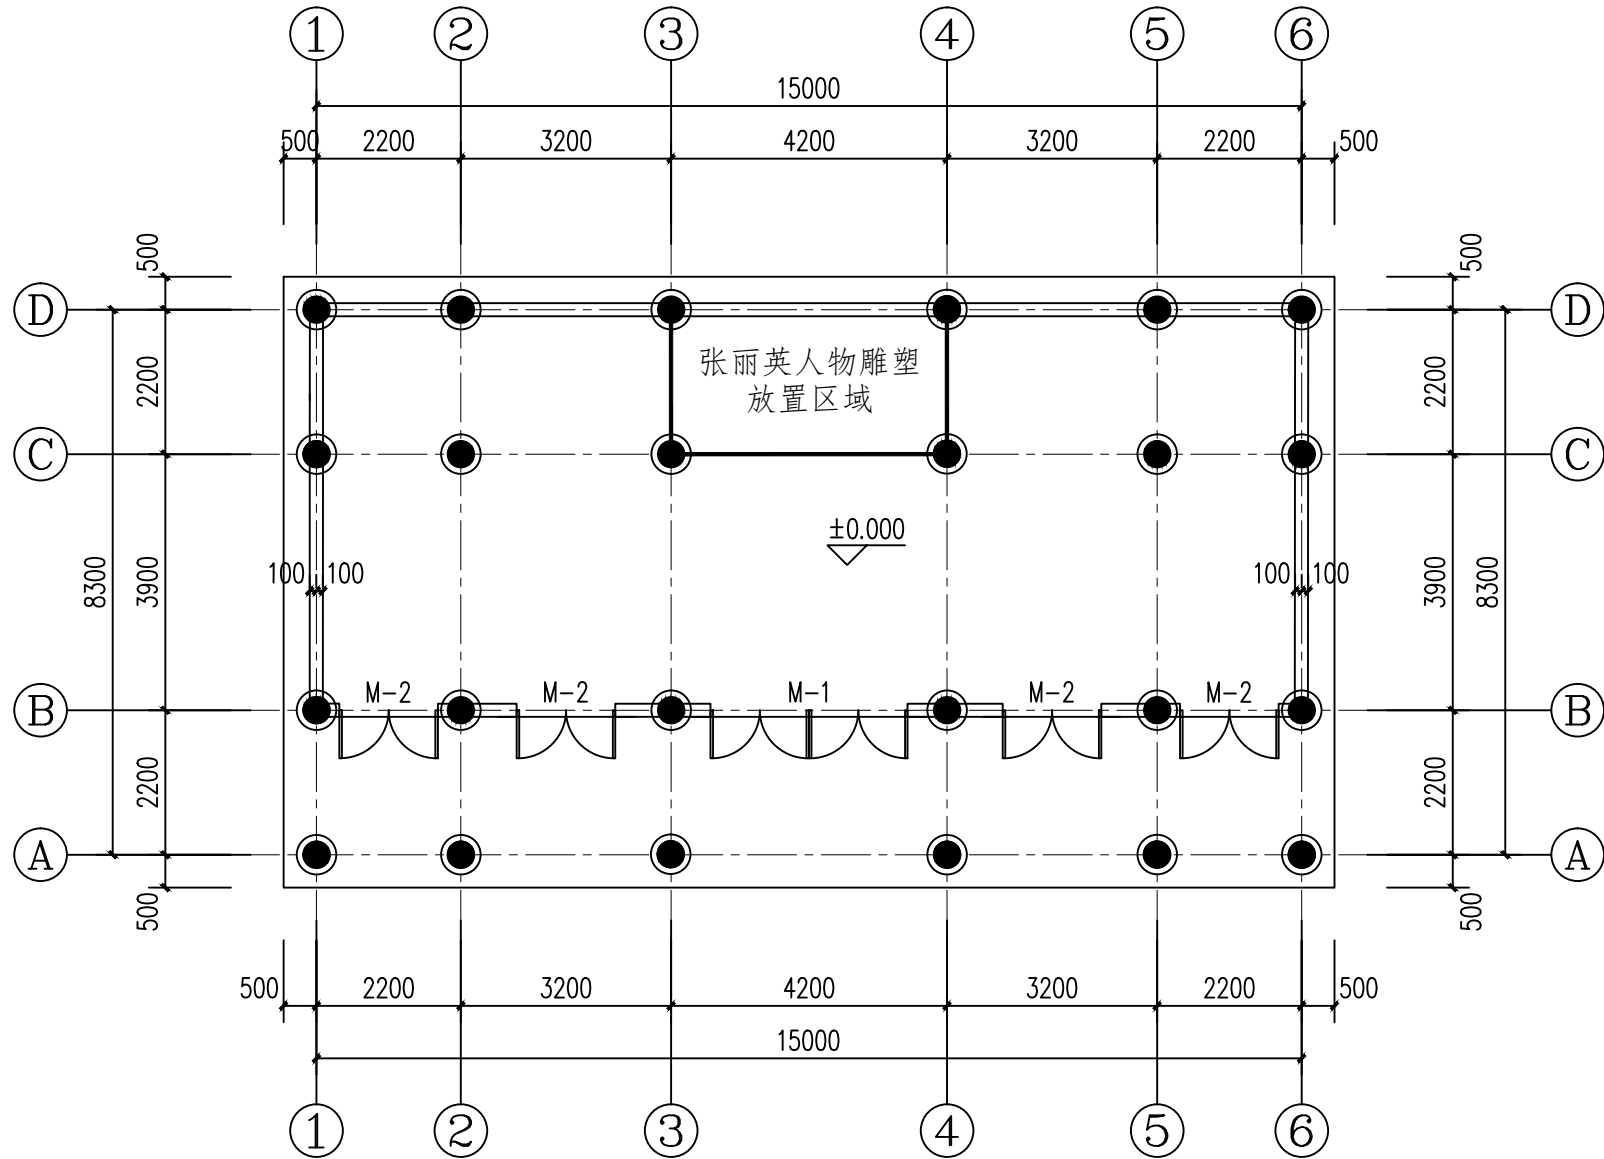


底层平面图 1:100

张丽英纪念馆

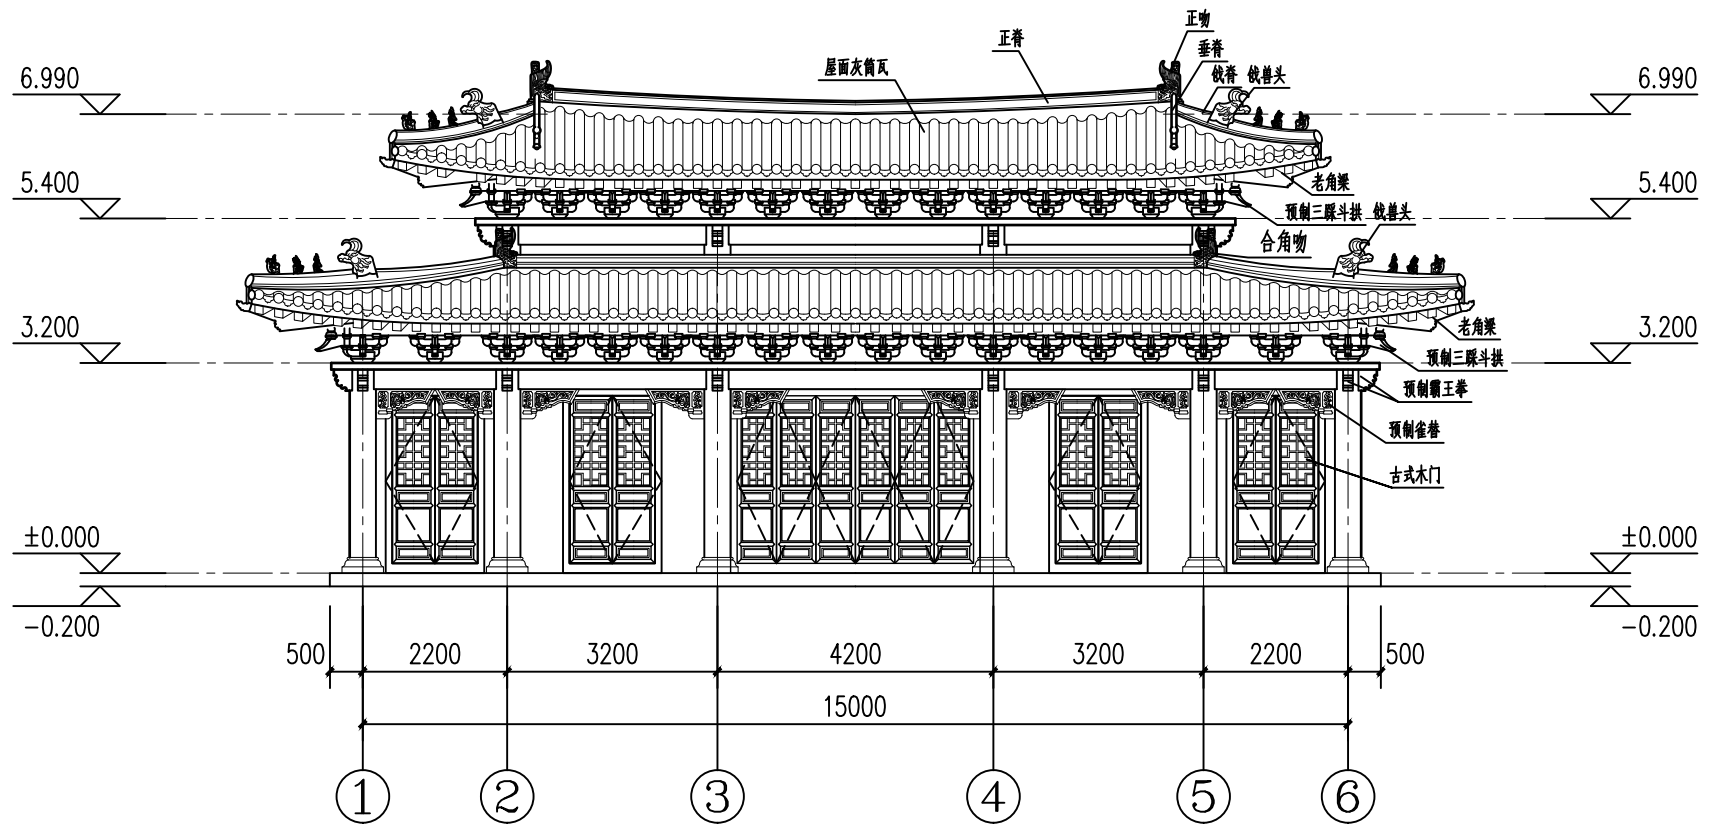


正立面图 1:100

张丽英纪念馆

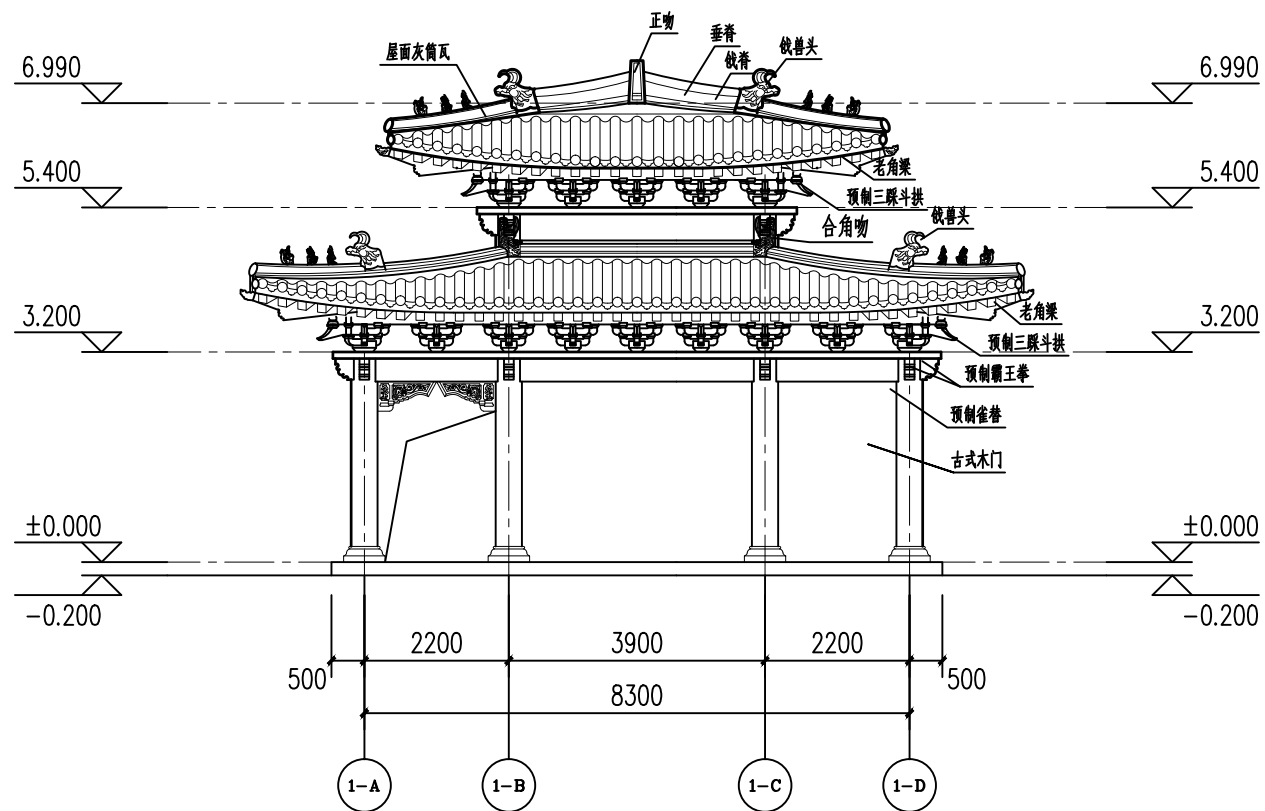

侧立面图 1:100

张丽英纪念馆

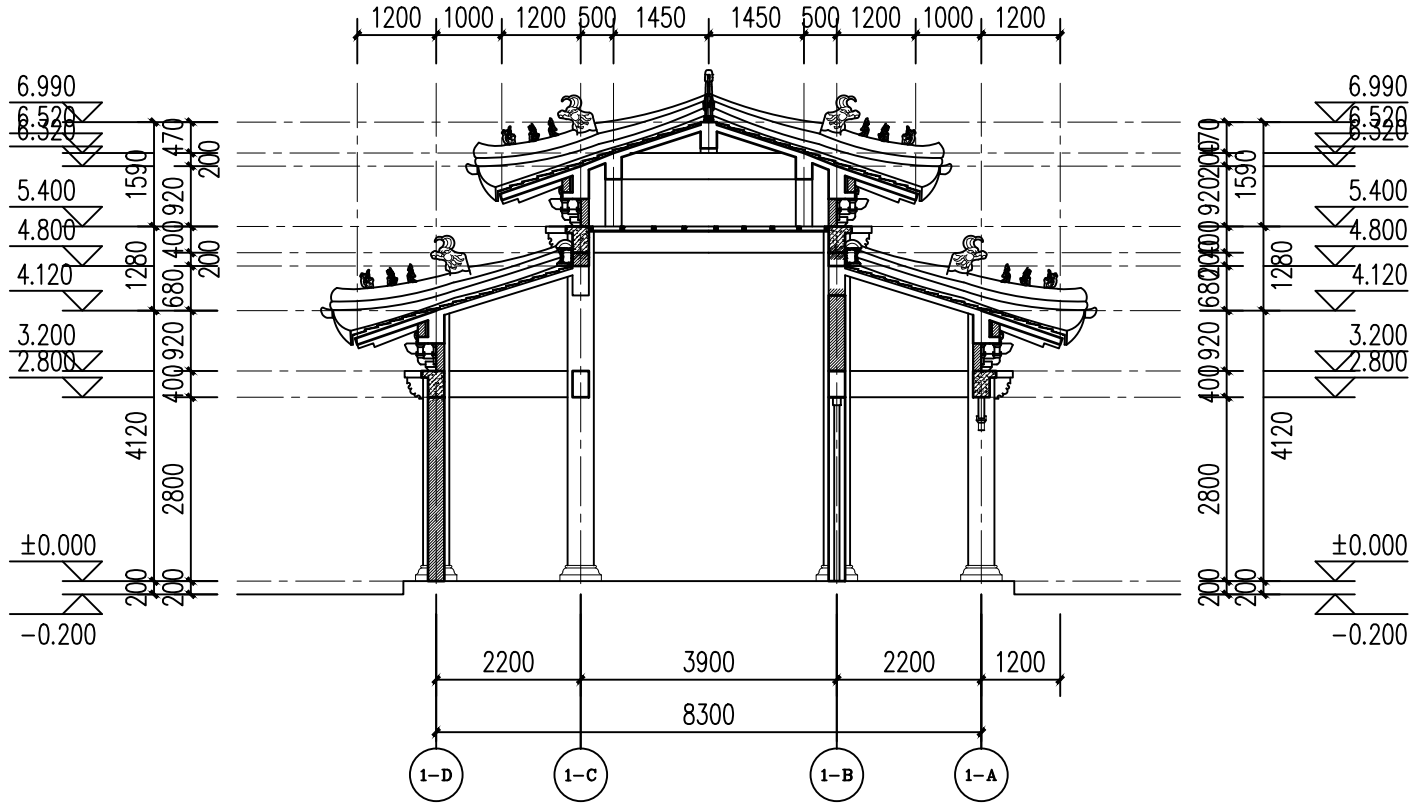

1-1剖面图 1:100